

Rev.	Name	Description	Date	ECO No.
B	גיל חסון	החלפת מסעפים לבורות/מפרידים	04.10.21	ECO021

גרינאל אקולוגיה בע"מ
פתרונות איכות סביבה


מס קטלוגי	כניסה	יציאה
0208-ST06	None	None
0208-ST062	50(2")	50(2")
0208-ST064	110 (4")	110 (4")
0208-ST066	160 (6")	160 (6")

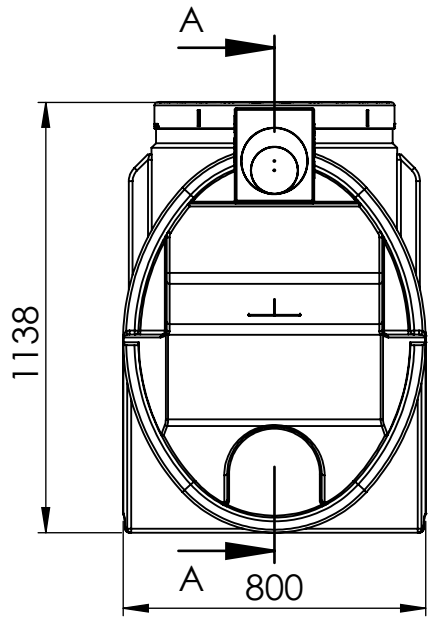

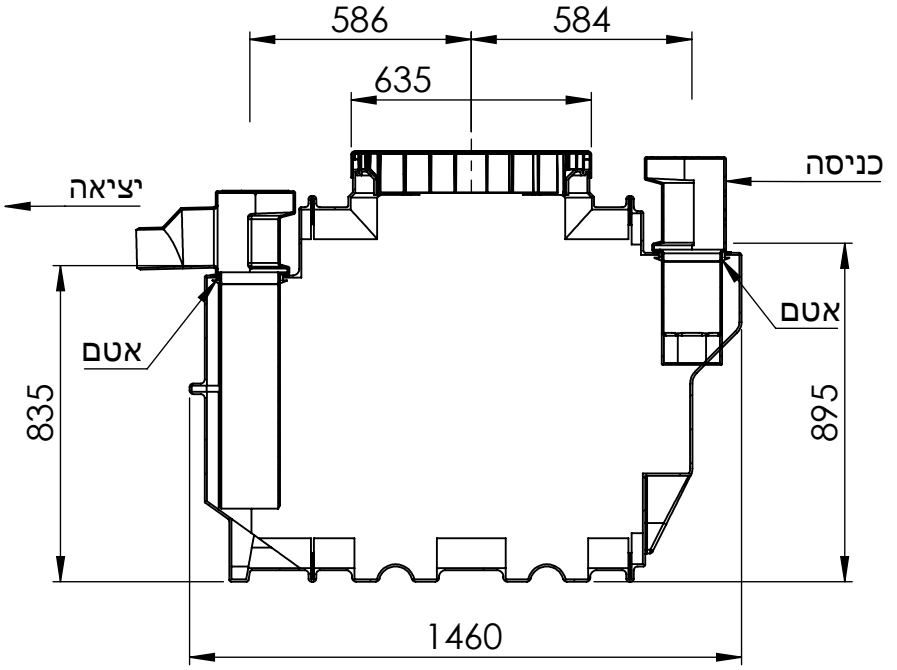

SECTION A-A

הערה:
הרכבת מסעפים עבור מק"ט 0208-ST062 בעזרת מסעפי PVC

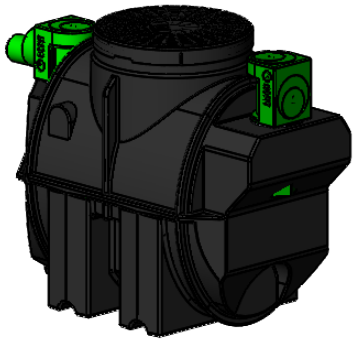

UNLESS OTHERWISE SPECIFIED:
DIMENSIONS ARE IN MILLIMETERS
SURFACE FINISH: N8
TOLERANCES: +/-2%

HULIOT GROUP

חופית קיבוץ כנרת עמק הירדן 1511800
04-6759530/1/2.טל | www.hofit.com | info@hofit.com
חופית

	NAME	SIGN.	DATE	REV.
DRAWN	גיל חסון		28/12/2021	B
CHK'D	-		-	-
APPV'D	-		-	-

MATERIAL: MDPE
FINISH:
Remark:

בור רקב **600** ליטר

FILE NAME: 0208-ST06.

CAT. NO.: SEE TAB
DWG. NO.: 0208-ST06.

W:\Eng Data\Products\0208-ST06.- 600L SEPTIC TANK ASSY\3D\

SCALE: 1:20 | SHEET 1 OF 1

© כל הזכויות שמורות - שרטוט זה הינו קניינה הרוחני של חופית ואין לעשות בו שימוש כלל ללא אישור בכתב